


Umleitungsplan

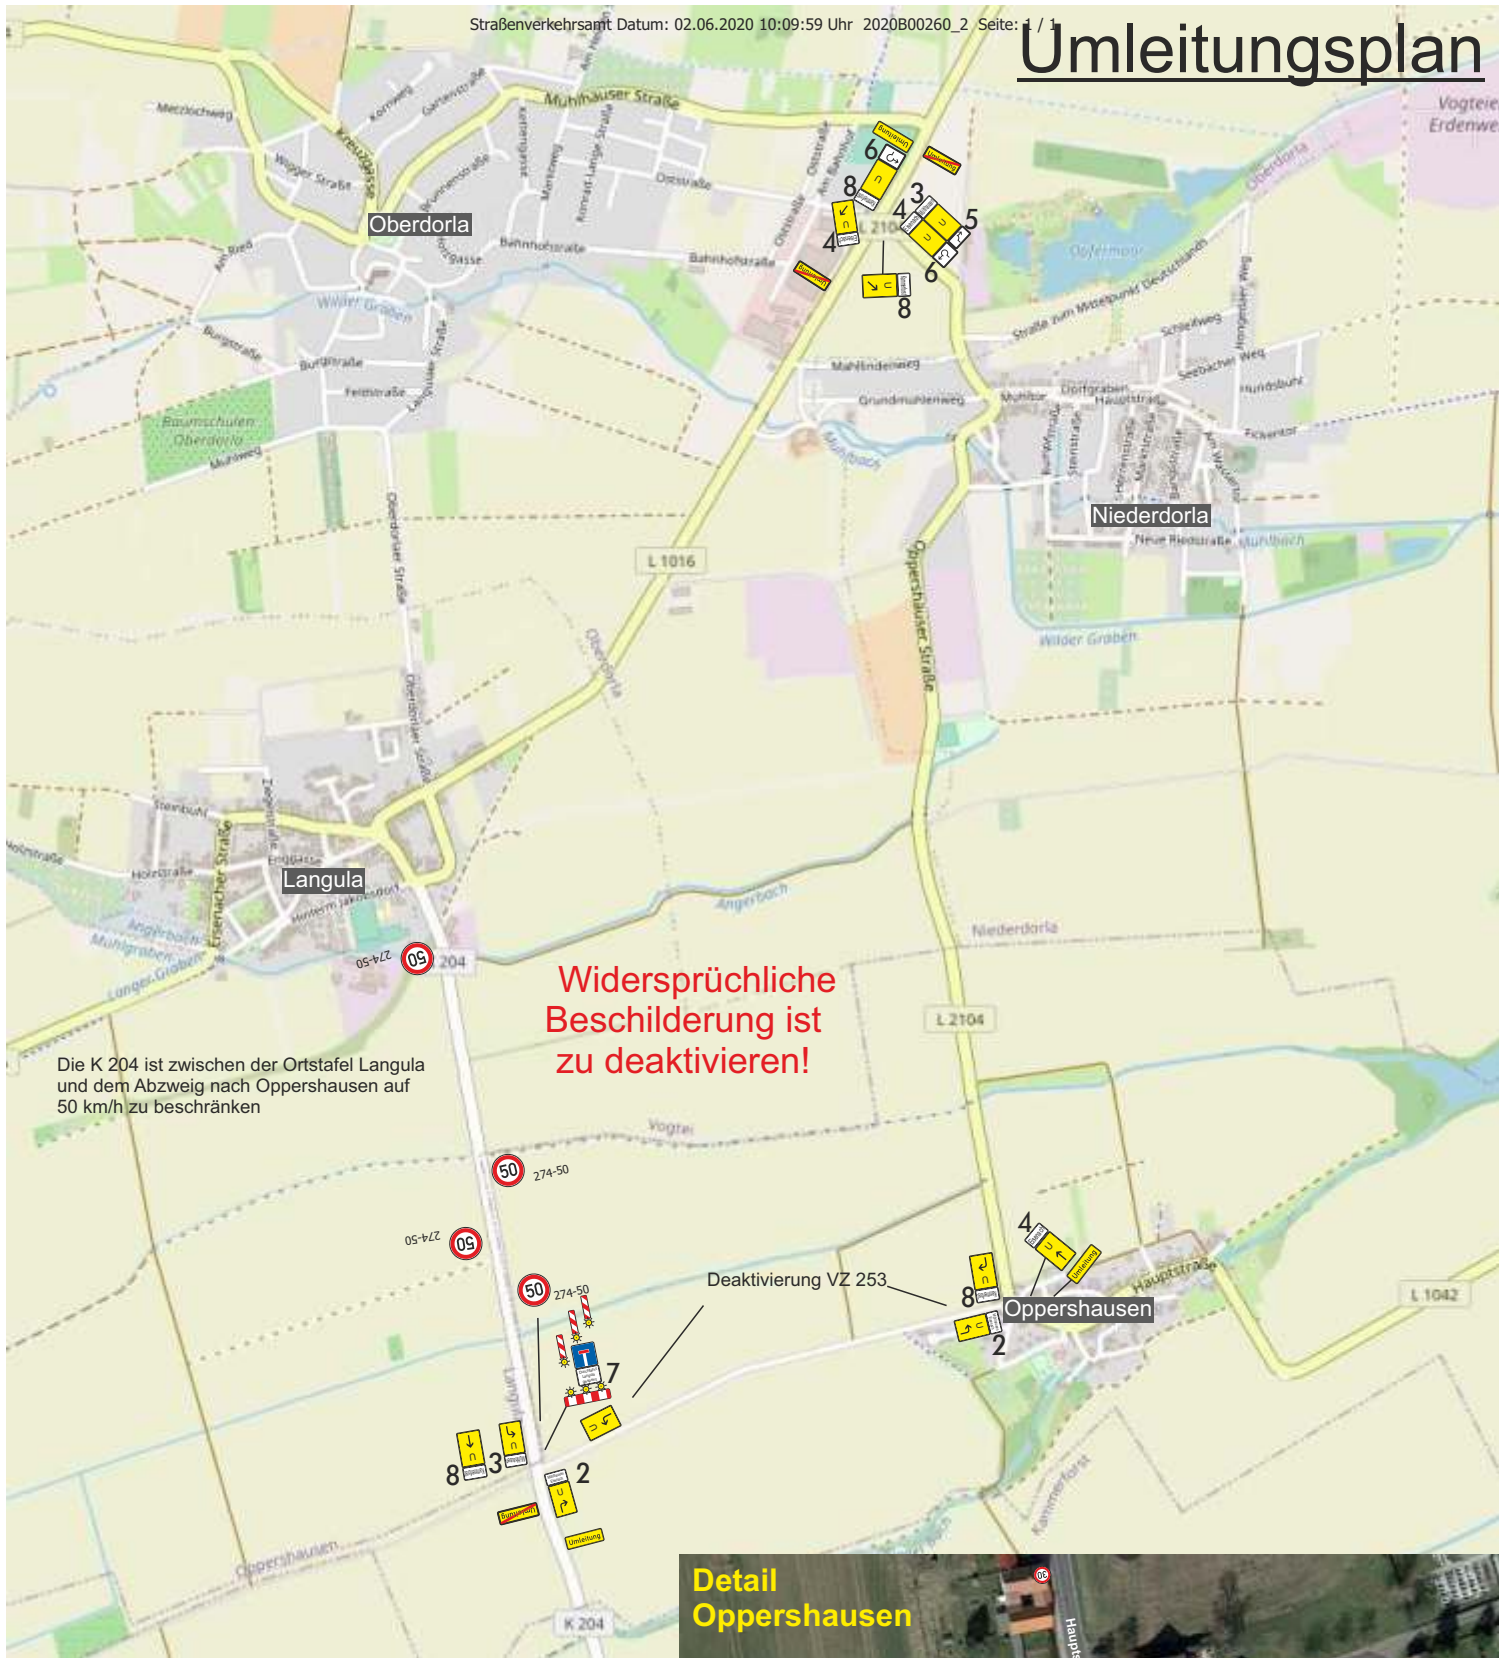

- 2 Mühlhausen Eisenach
- 3 Mühlhausen
- 4 Eisenach
- 6
- 7 Durchfahrt Langula gesperrt
- 8 Kammerforst
- 5

Reg.-Nr.:	2020B00260	Blatt: 2
Baubeginn:	15.06.2020	
Bauende:	03.07.2020	
Ortsteil:	Langula	
Ort, Straße:	Gemeinde Vogtei Am Bahnhof	
Firma:	Universal Bau GmbH	